

Département du GERS
Commune de Saramon
Section Cadastre : AM 66

Eglise de Saramon

ETAT DES LIEUX

Façade Est

Indice	Date	Etabli par		Vérifié par		Désignation
		Nom	Visa	Nom	Visa	
C	-	-		-		-
B	-	-		-		-
A	14/06/2023	L.BERDER		M.LACROIX-SARTORIS		DAO
T E R R A I N	-	-		-		-
	12/04/2023	L.BERDER		M.LACROIX-SARTORIS		SCAN
Affaire : F23065-Façade-Est		Echelle : 1/ 100		Service TOPO		
Responsable : Marie LACROIX SARTORIS						


XMGE
Géomètres-Experts
BUREAU D'ETUDES

Marc GIRARDIN - Géomètre-Expert Foncier ESGT Associé
Siège Social : 51 rue Montablon - 32500 FLEURANCE
Tél : 05.62.06.22.31 - Fax : 05.62.06.27.06 - E-mail : m.girardin@xmge.com
Agence de TOULOUSE : 8 chemin de la Terrasse Bat H
31500 TOULOUSE Tél : 05.62.06.22.31
Site Internet : <http://www.xmge.com>

Imprimé par Laurent BERDER le 15/06/2023

Référence Informatique : C:\Fileo\Production\NonGroupe\F23065\01-TOPO\F23065-Façade-Est.dwg

Coordonnées rattachées au système RGF 93 CC 44 Nivellement rattaché au niveau NGF

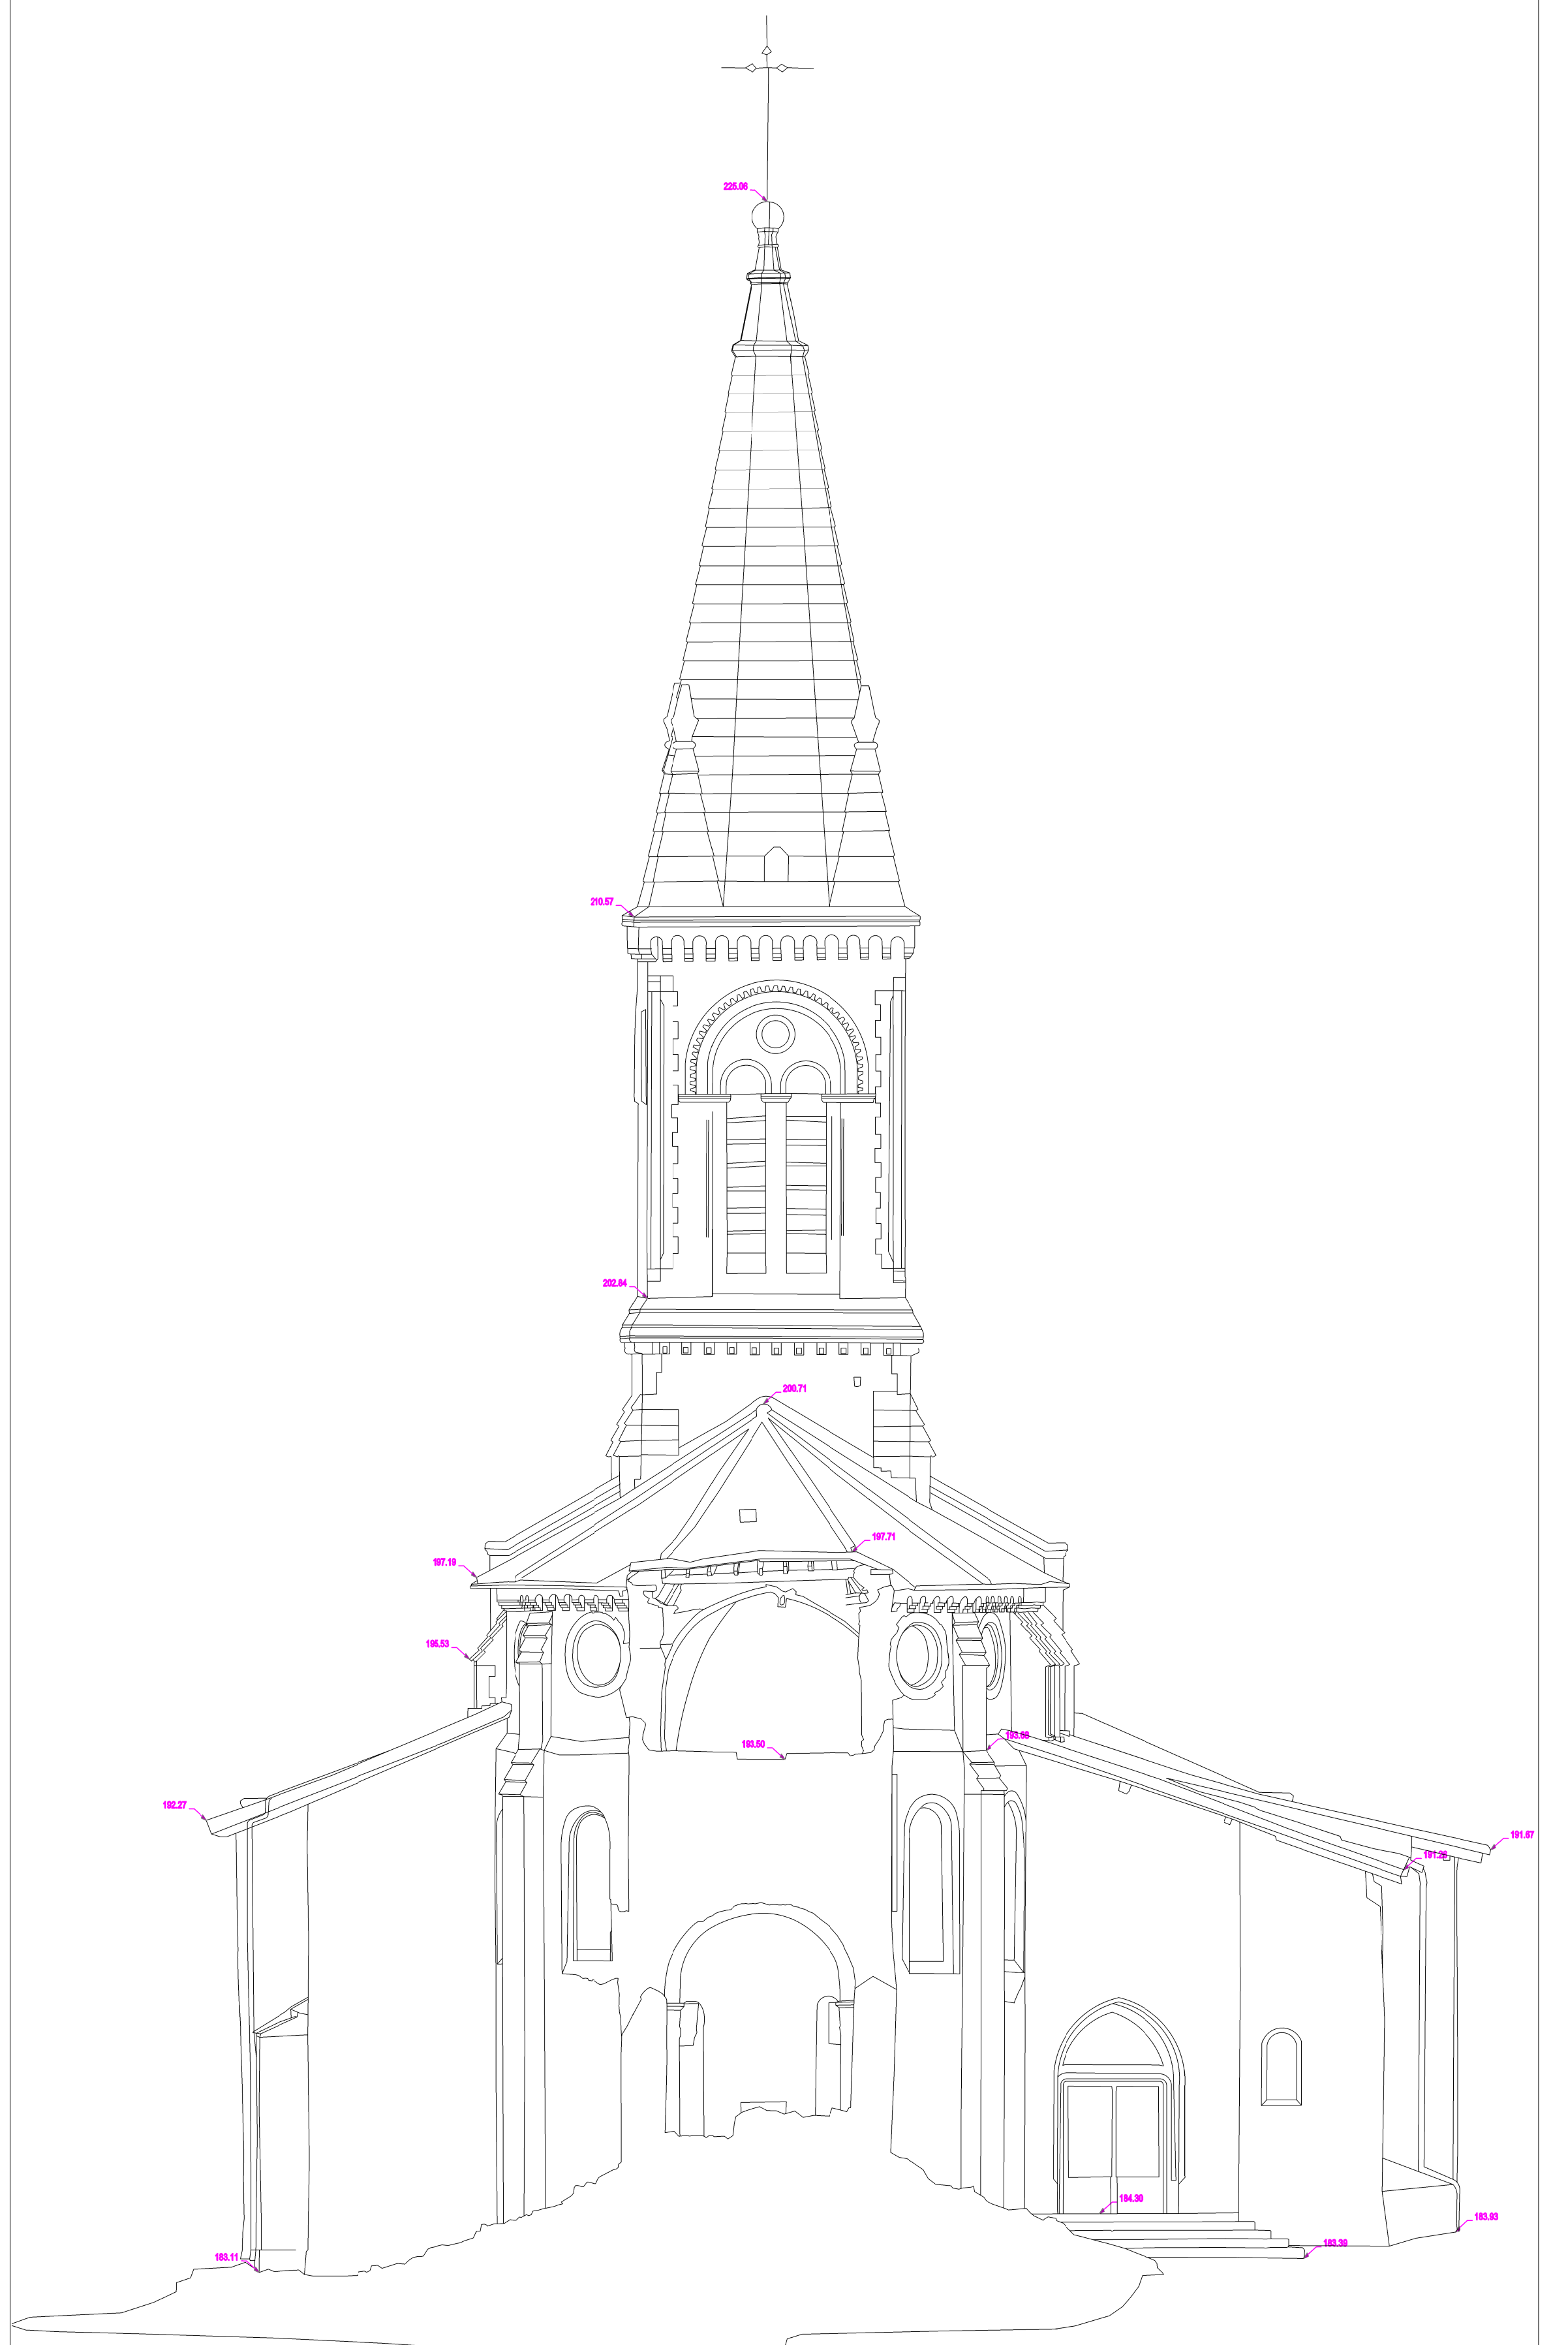

PLAN DE COMPARAISON = +181.00m